

POLITECNICO DI MILANO
SCUOLA DEL DESIGN
C.L. DESIGN DEGLI INTERNI







PROGETTO:


QM-D_1_CUCINA

CORSO:	STRUMENTI E METODI DEL PROGETTO
DOCENTE:	MAURO FERRARA
STUDENTI:	DAVIDE BRANDI
OGGETTO:	ABACUS DEGLI ELEMENTI
NOTE:	-
NOTE FILE:	
KNIXHUL.T703.207.88.dwg	
VERS	DATA
TAQOLA NO.:	2017/07/04 01 DI 03



A701

DATA: 2017/07/04 SCALA: 1:10
REV: A FORMATO: A1

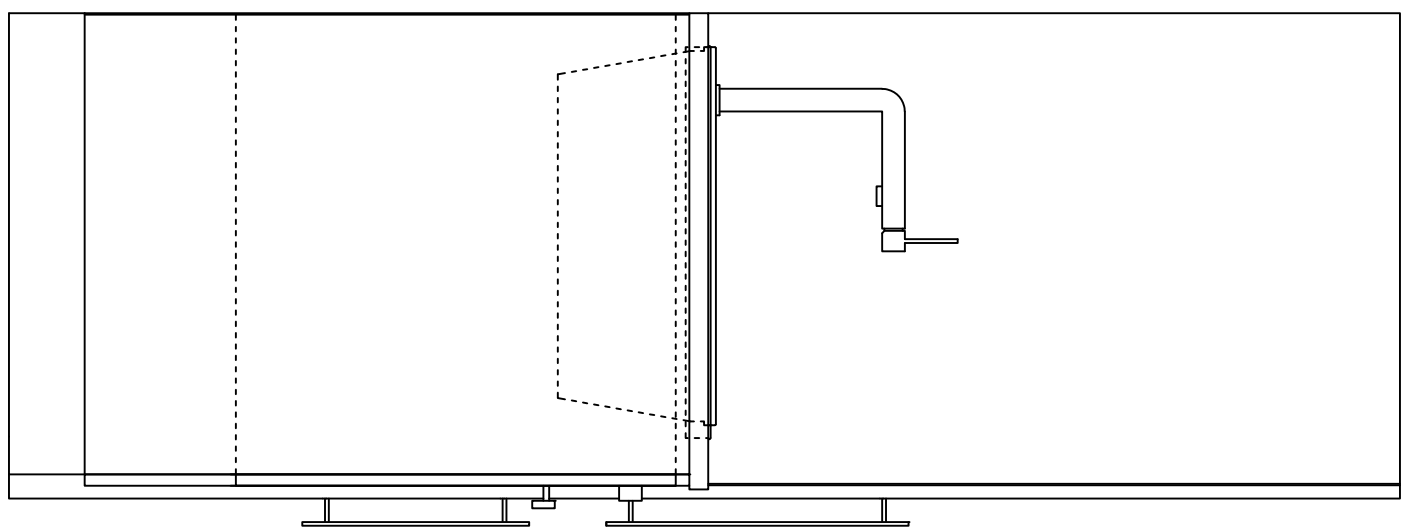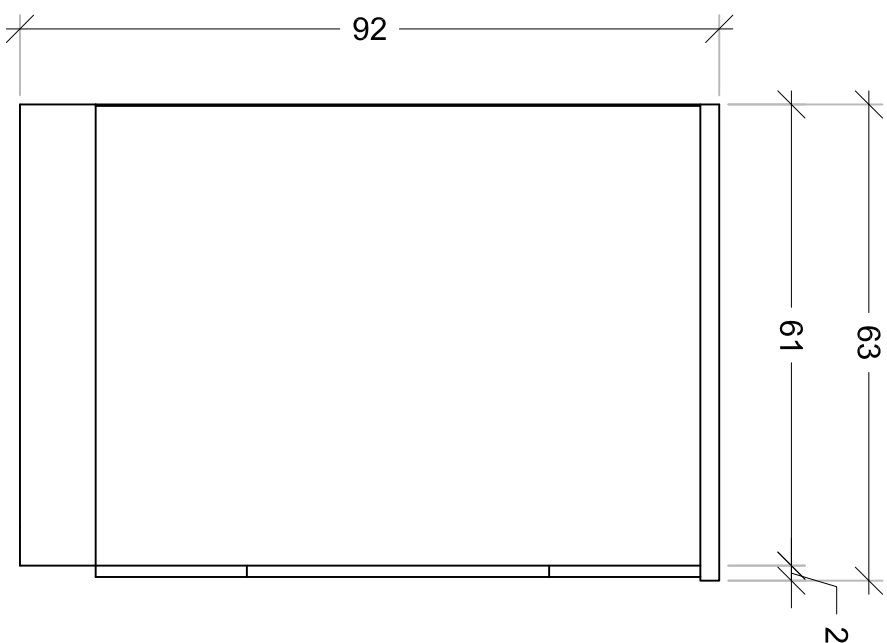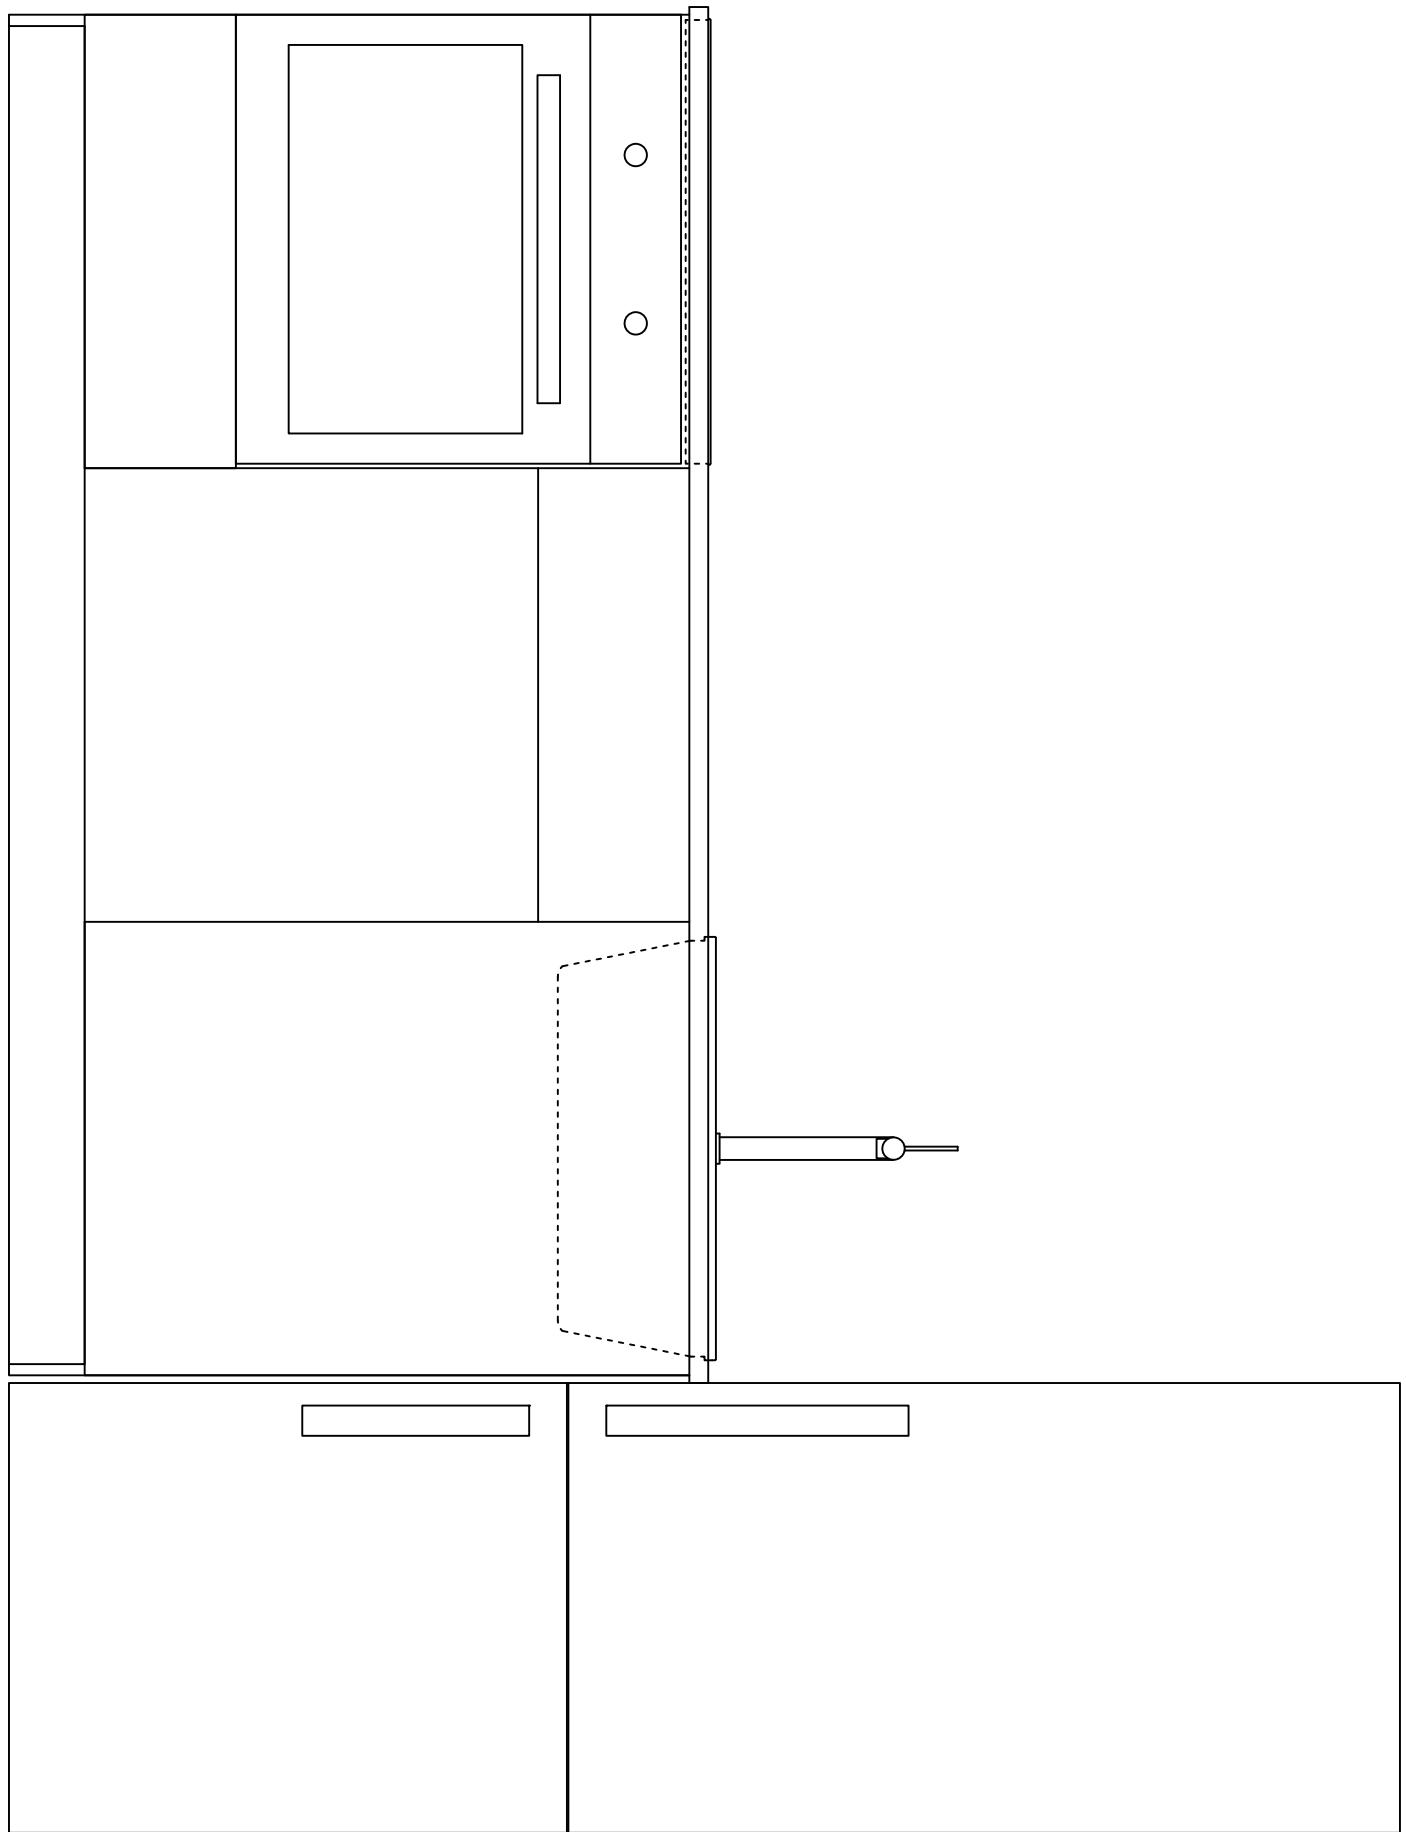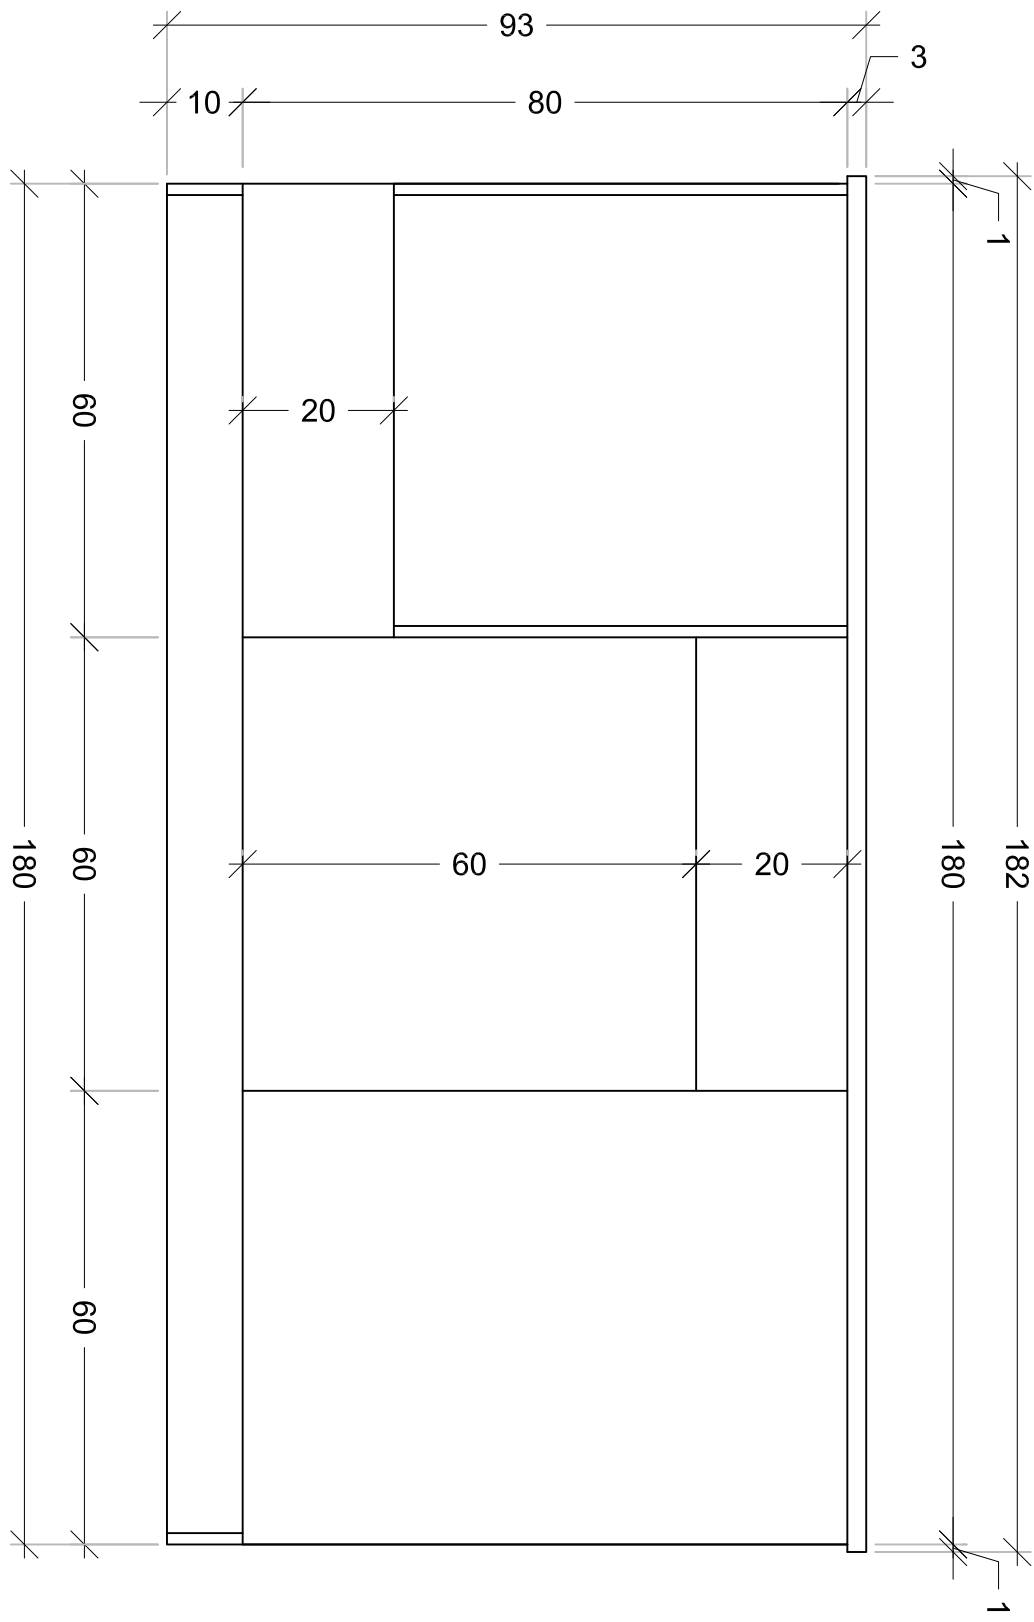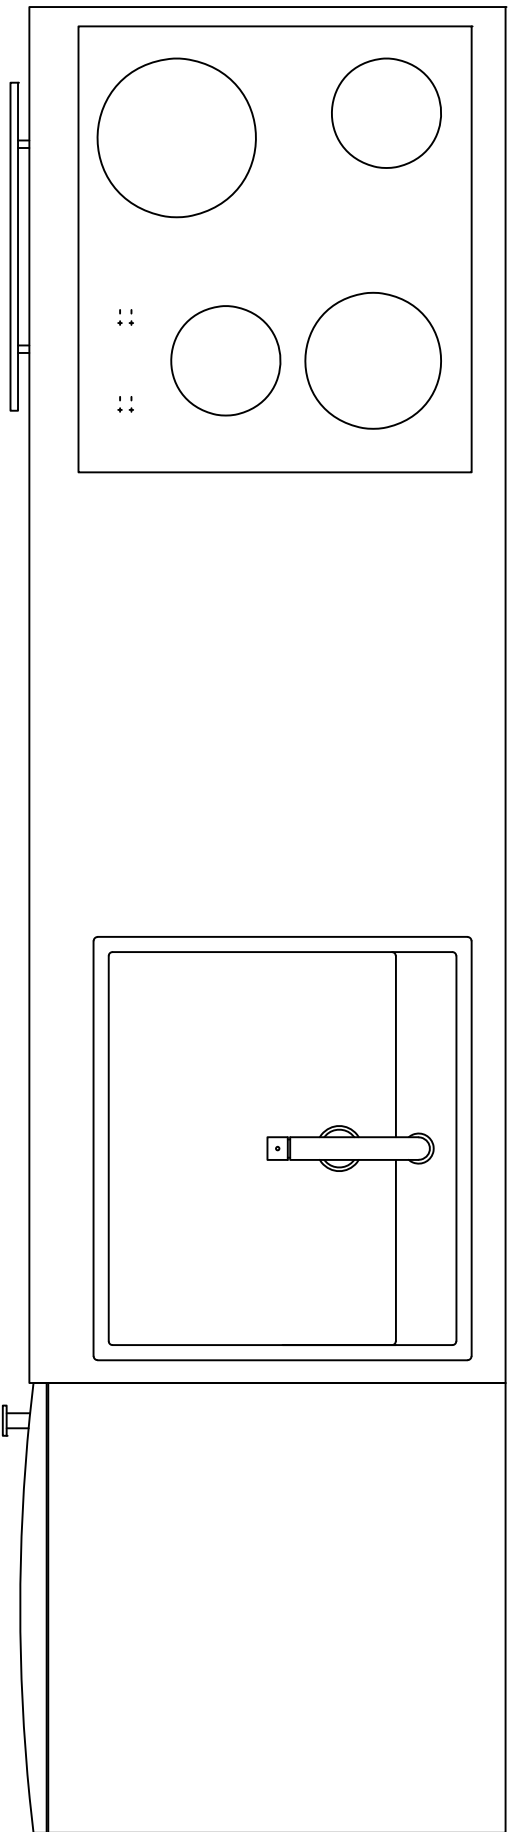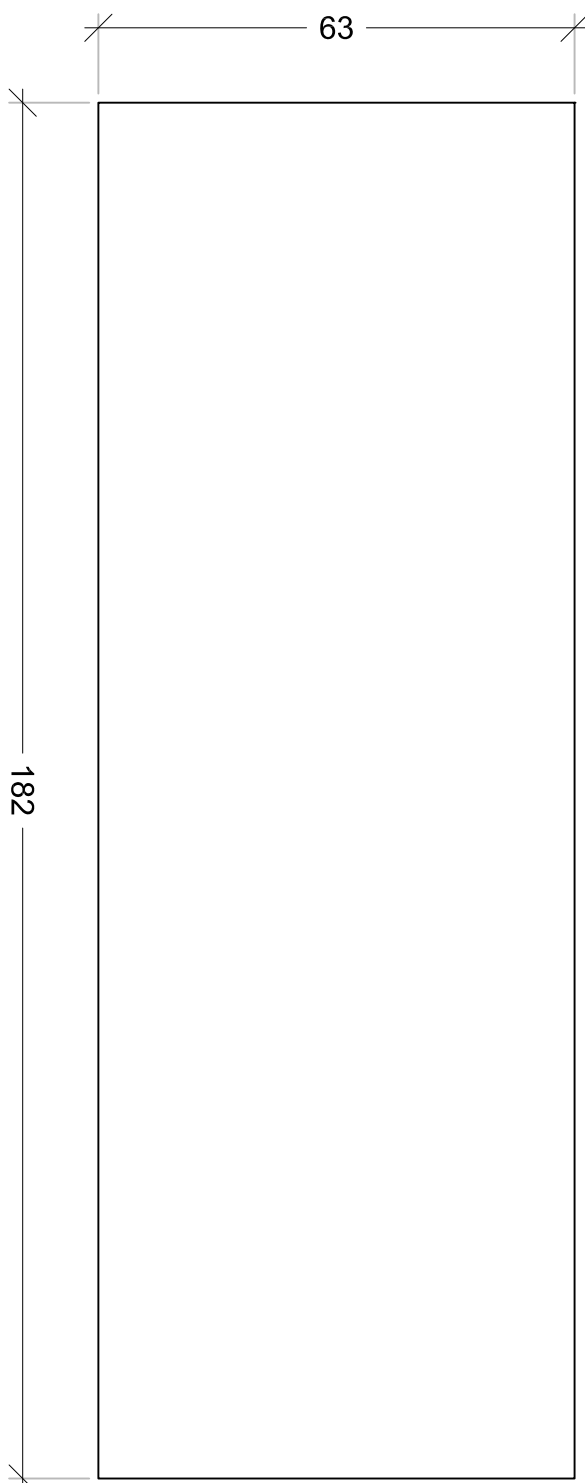


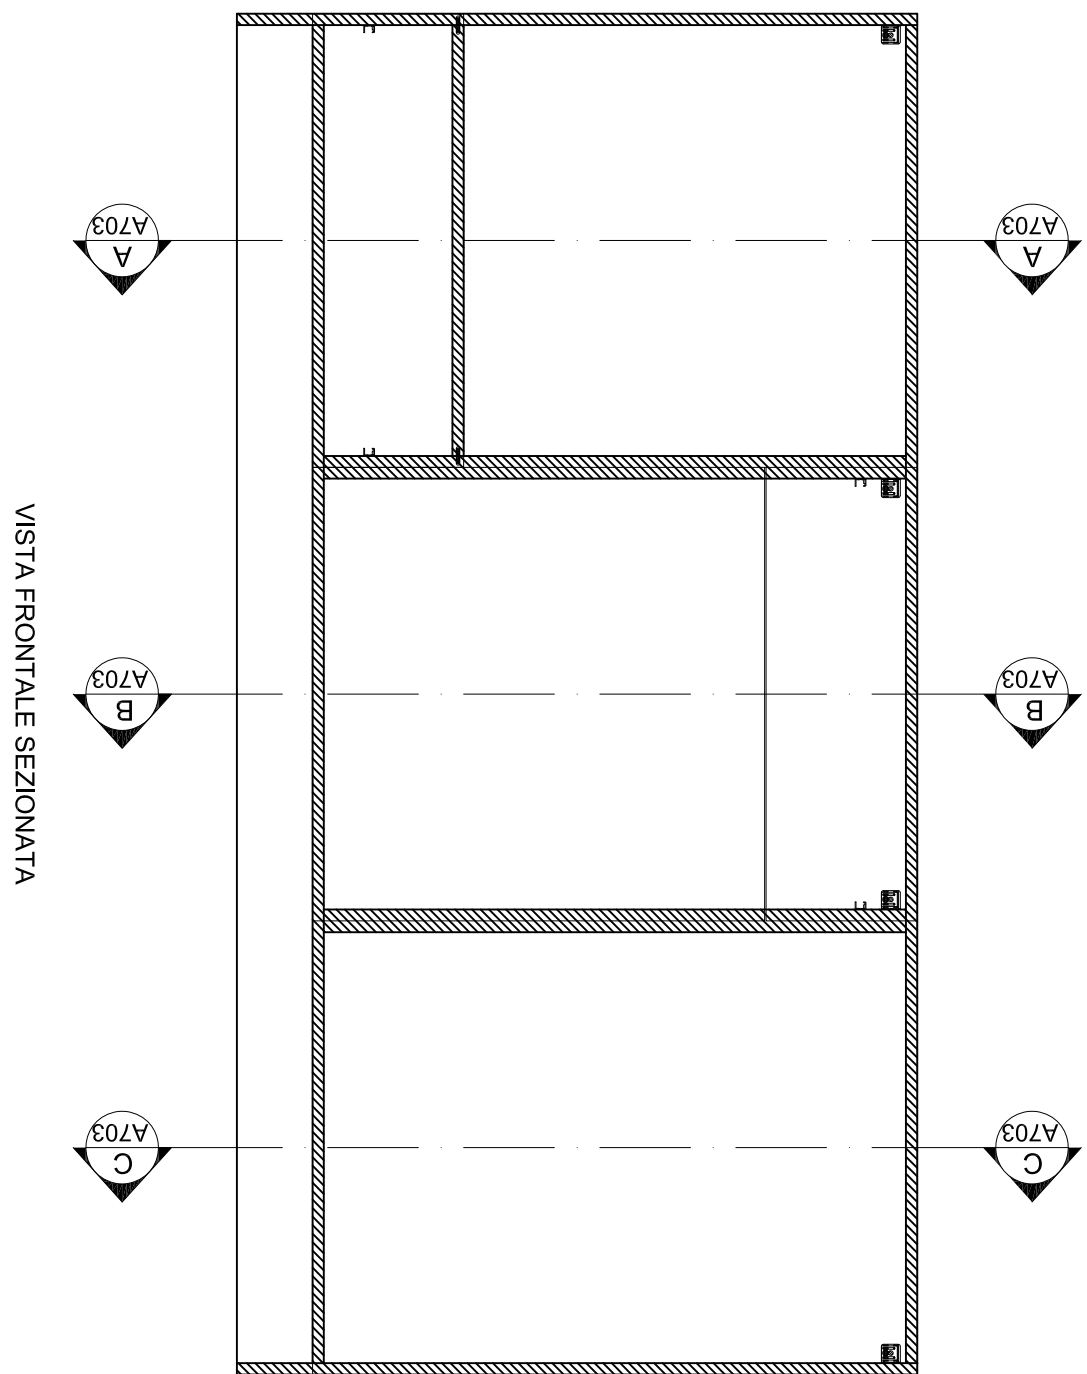


VISTA FRONTALE SEZIONATA

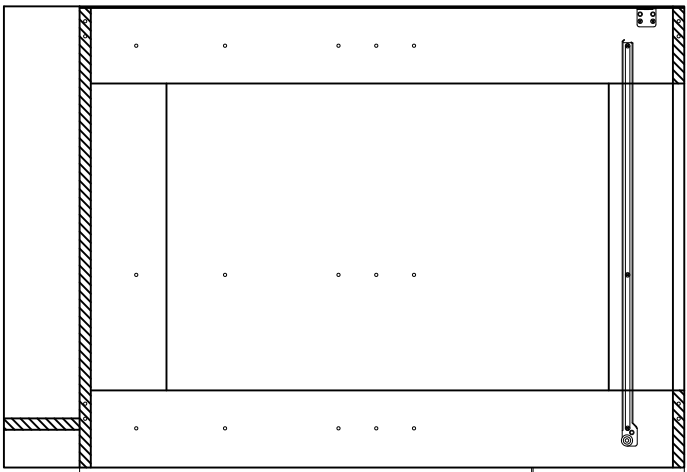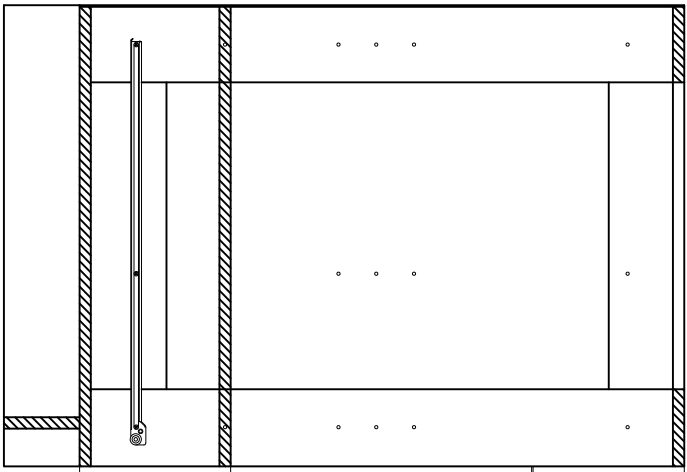



VISTE LATERALI SEZIONATE

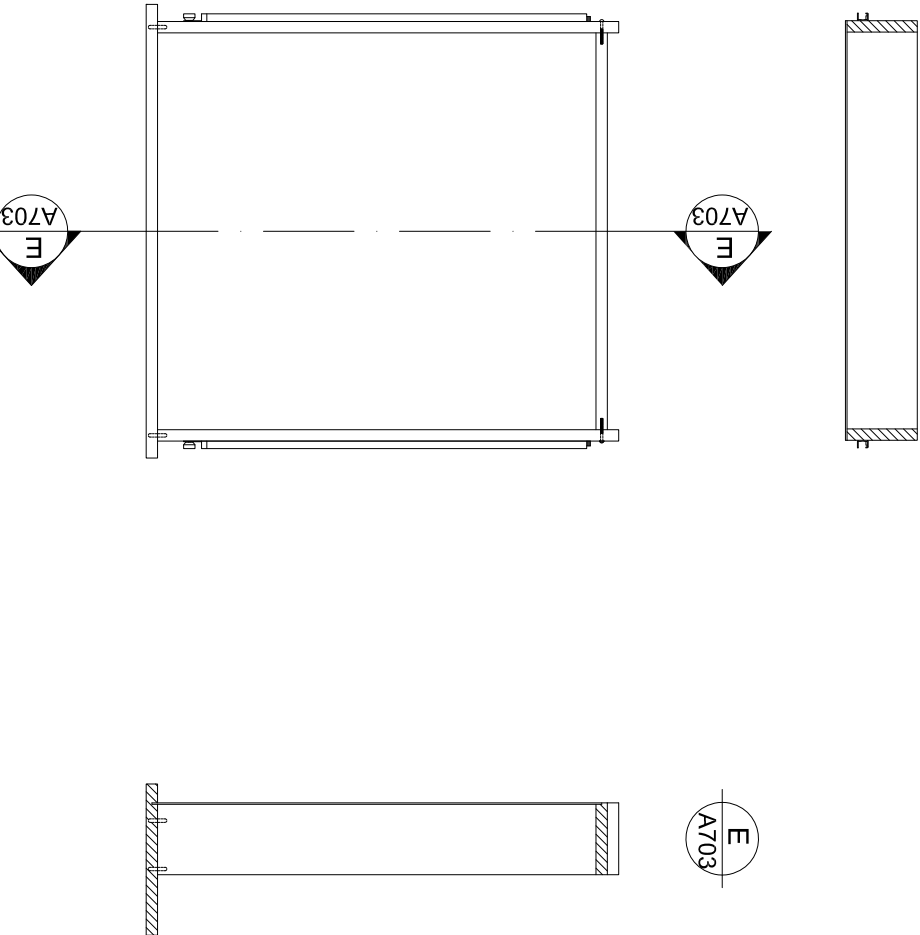


VISTA DALL'ALTO

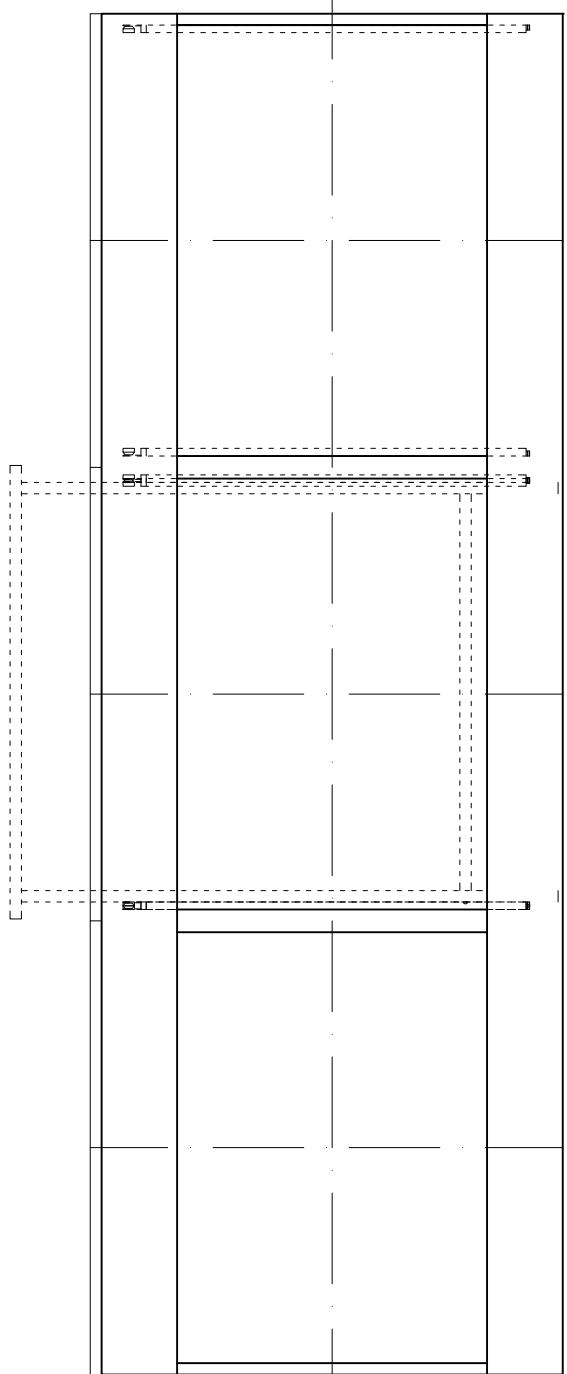


VISTA DALL'ALTO

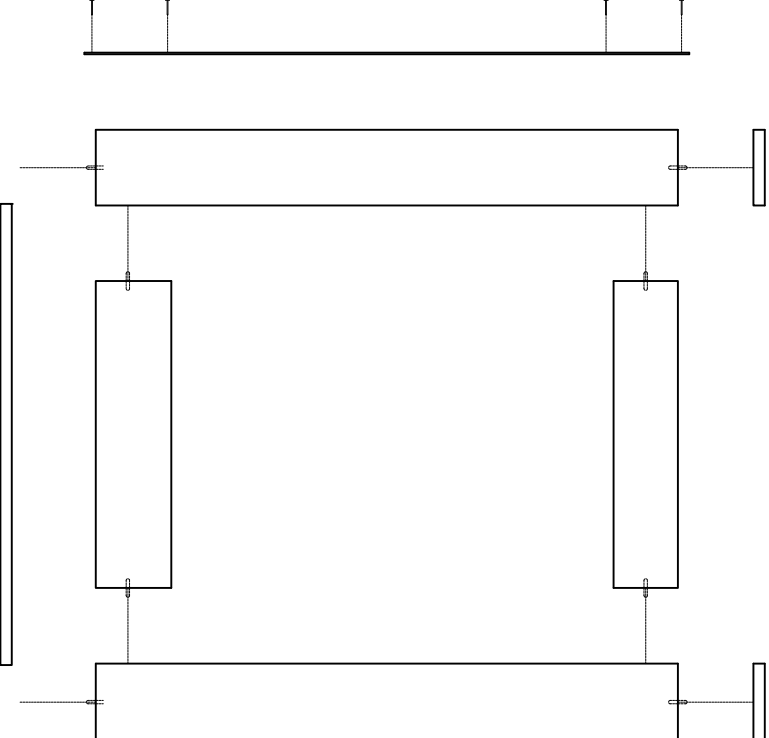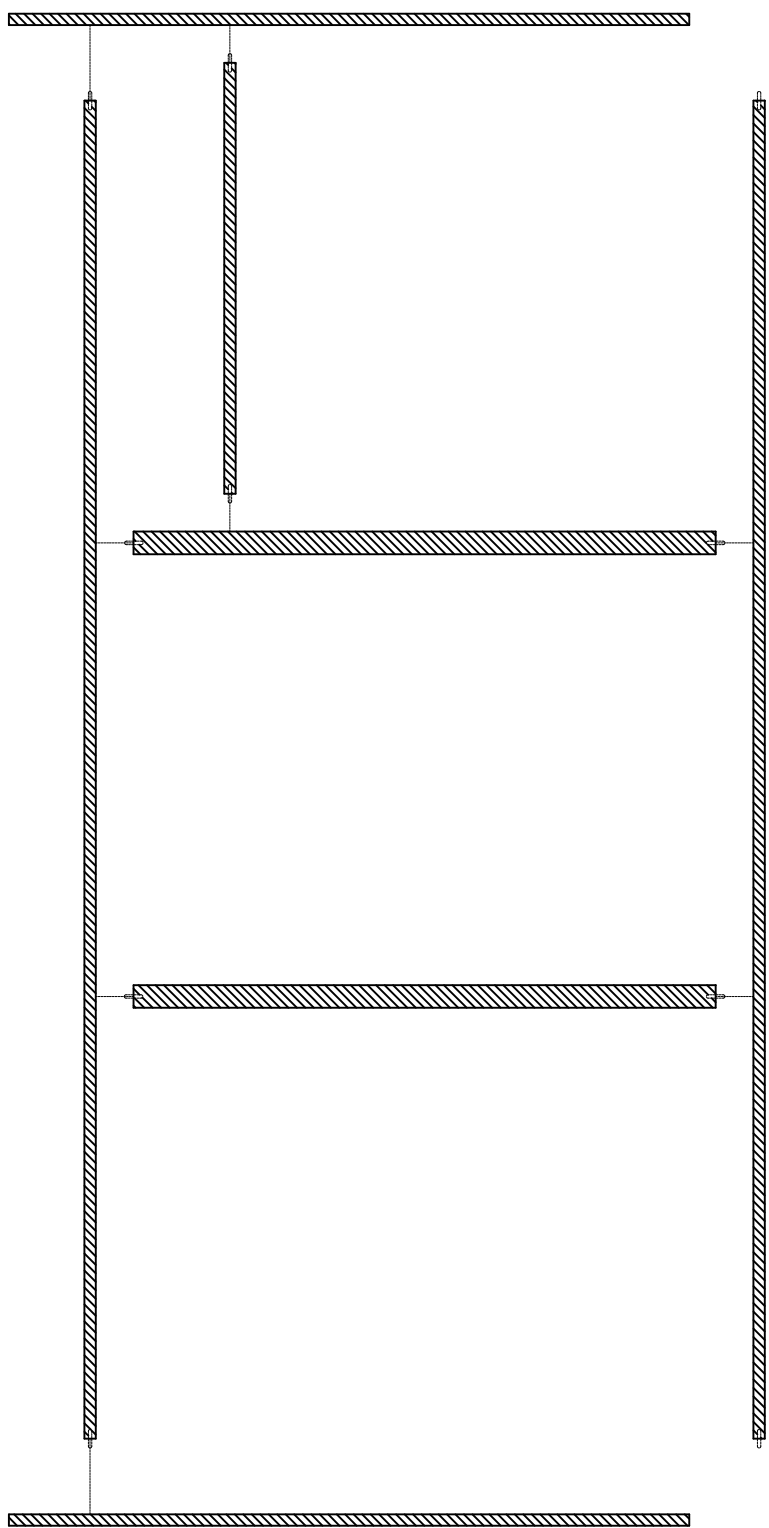

CASSETTO

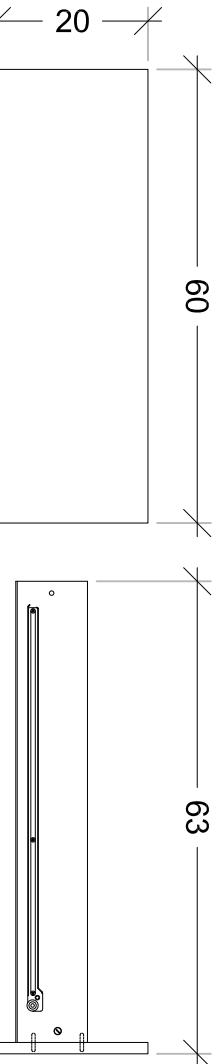

VISTA FRONTALE

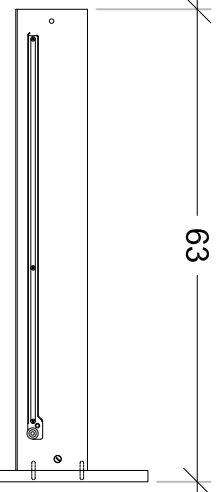

VISTA LATERALE